


Plattegrond Eschrand Autizorg

Mocht u interesse hebben voor een bezichtiging , dan wel graag op afspraak.

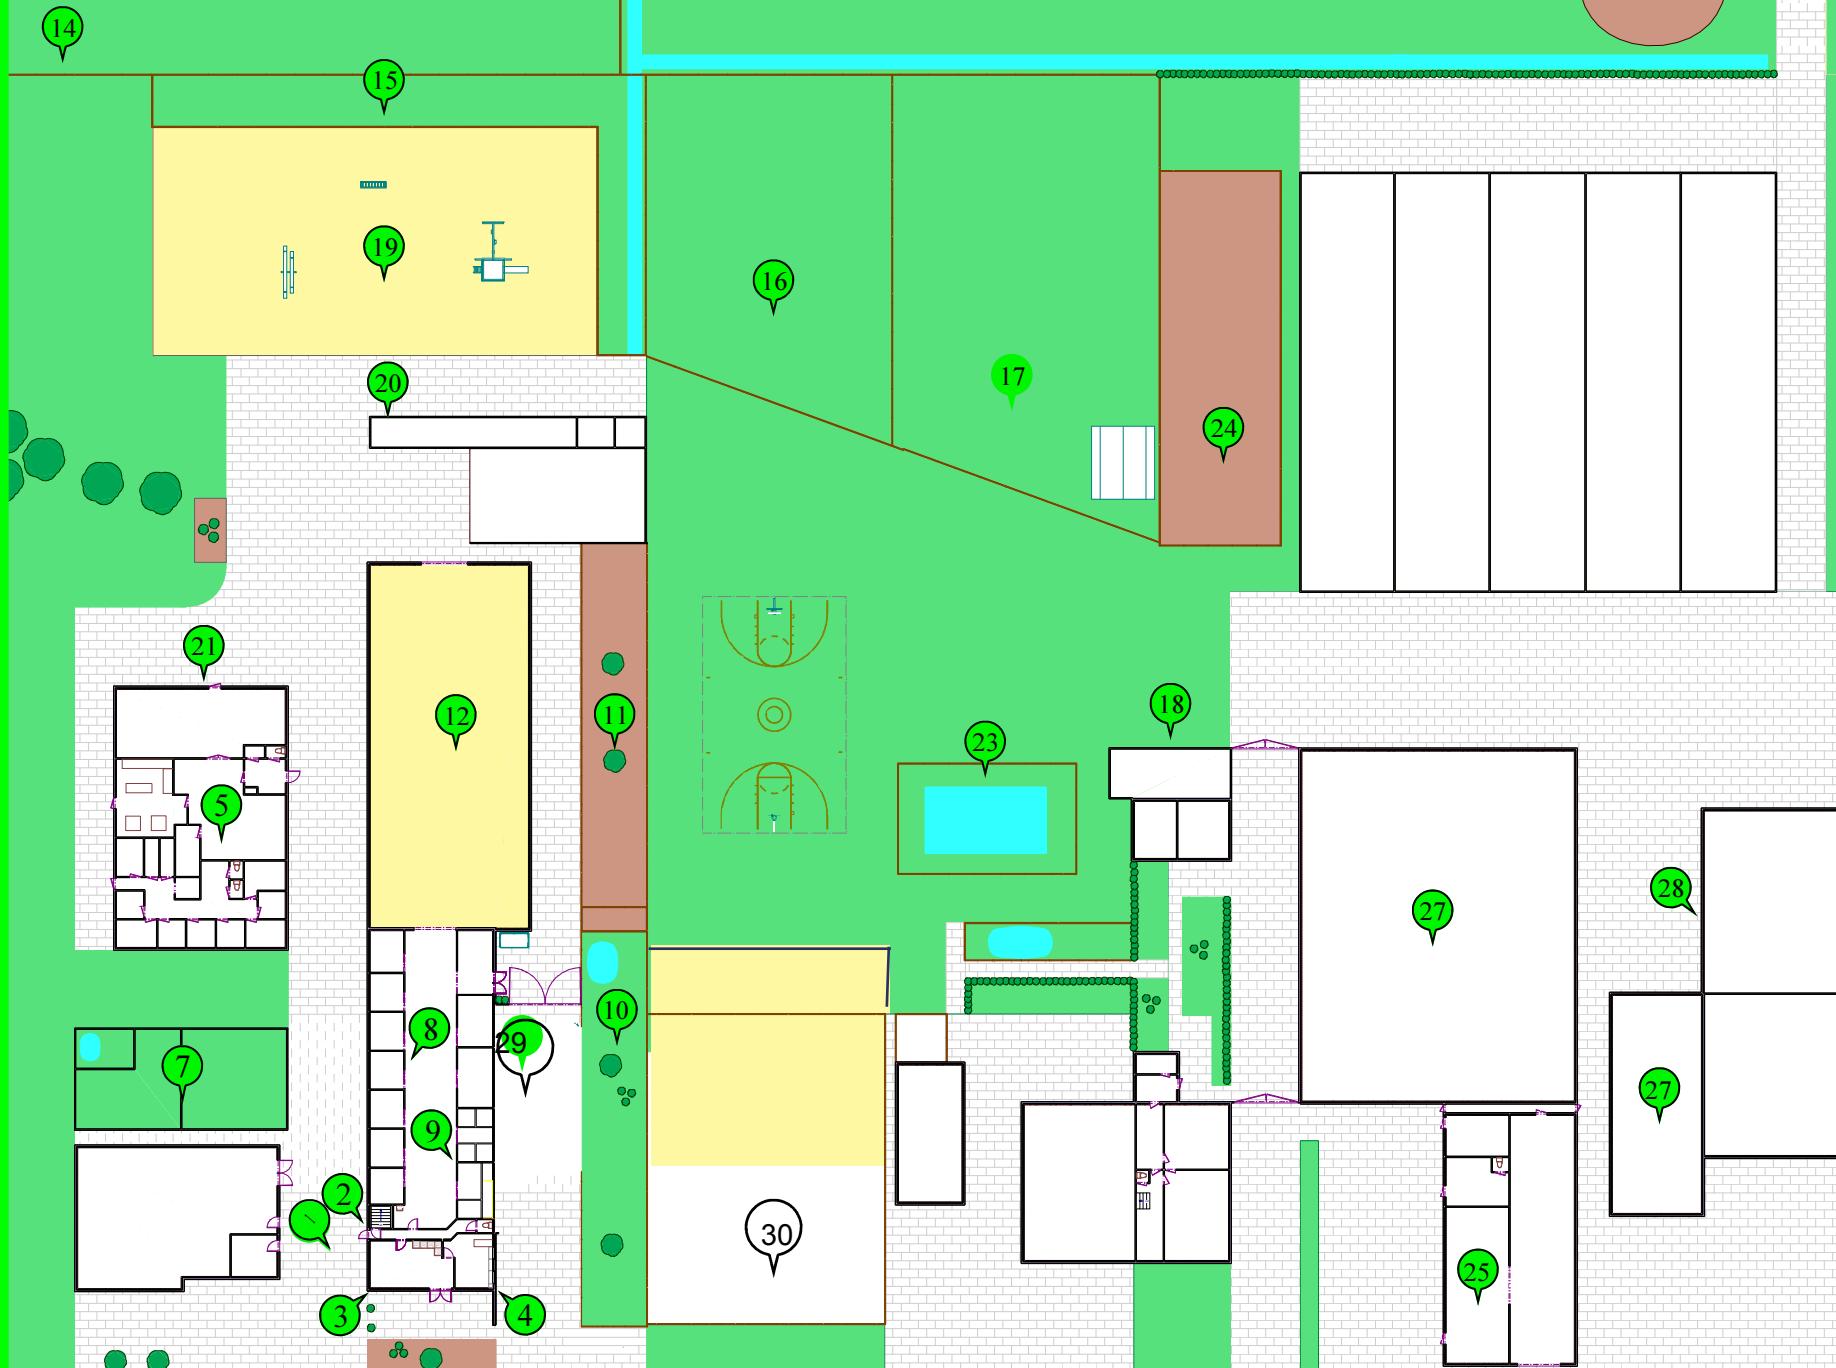

1. ingang
2. opgang naar kantoor
- 3/4. kantine
5. zorggebouw
7. buitenverblijf cavia,s , konijnen
- 8/9. paardenstallen
10. ganzenverblijf
11. minivarkentjes
12. binnenrijbak
14. toegang paardenweide
- 15 buitenloop kippen
- 16/17.pony weide
18. vogel verblijf
19. buiten rijbak
20. skelters / fietsen opbergruimte
21. recreatieruimte zorggebouw
22. grasveld
23. zwembad
24. moestuin
25. hout / metaal werkplaats
26. pad richting het bos
27. kalveren
- 28.werplaats/opslag schuur Henk Jan
- 29 ingang kuierhoeve
- 30 parkeerplaats